

M = 1:45.000




Kerekegyháza

Településterve

Alátámasztó munkarész

Gázellátás, gázközművek

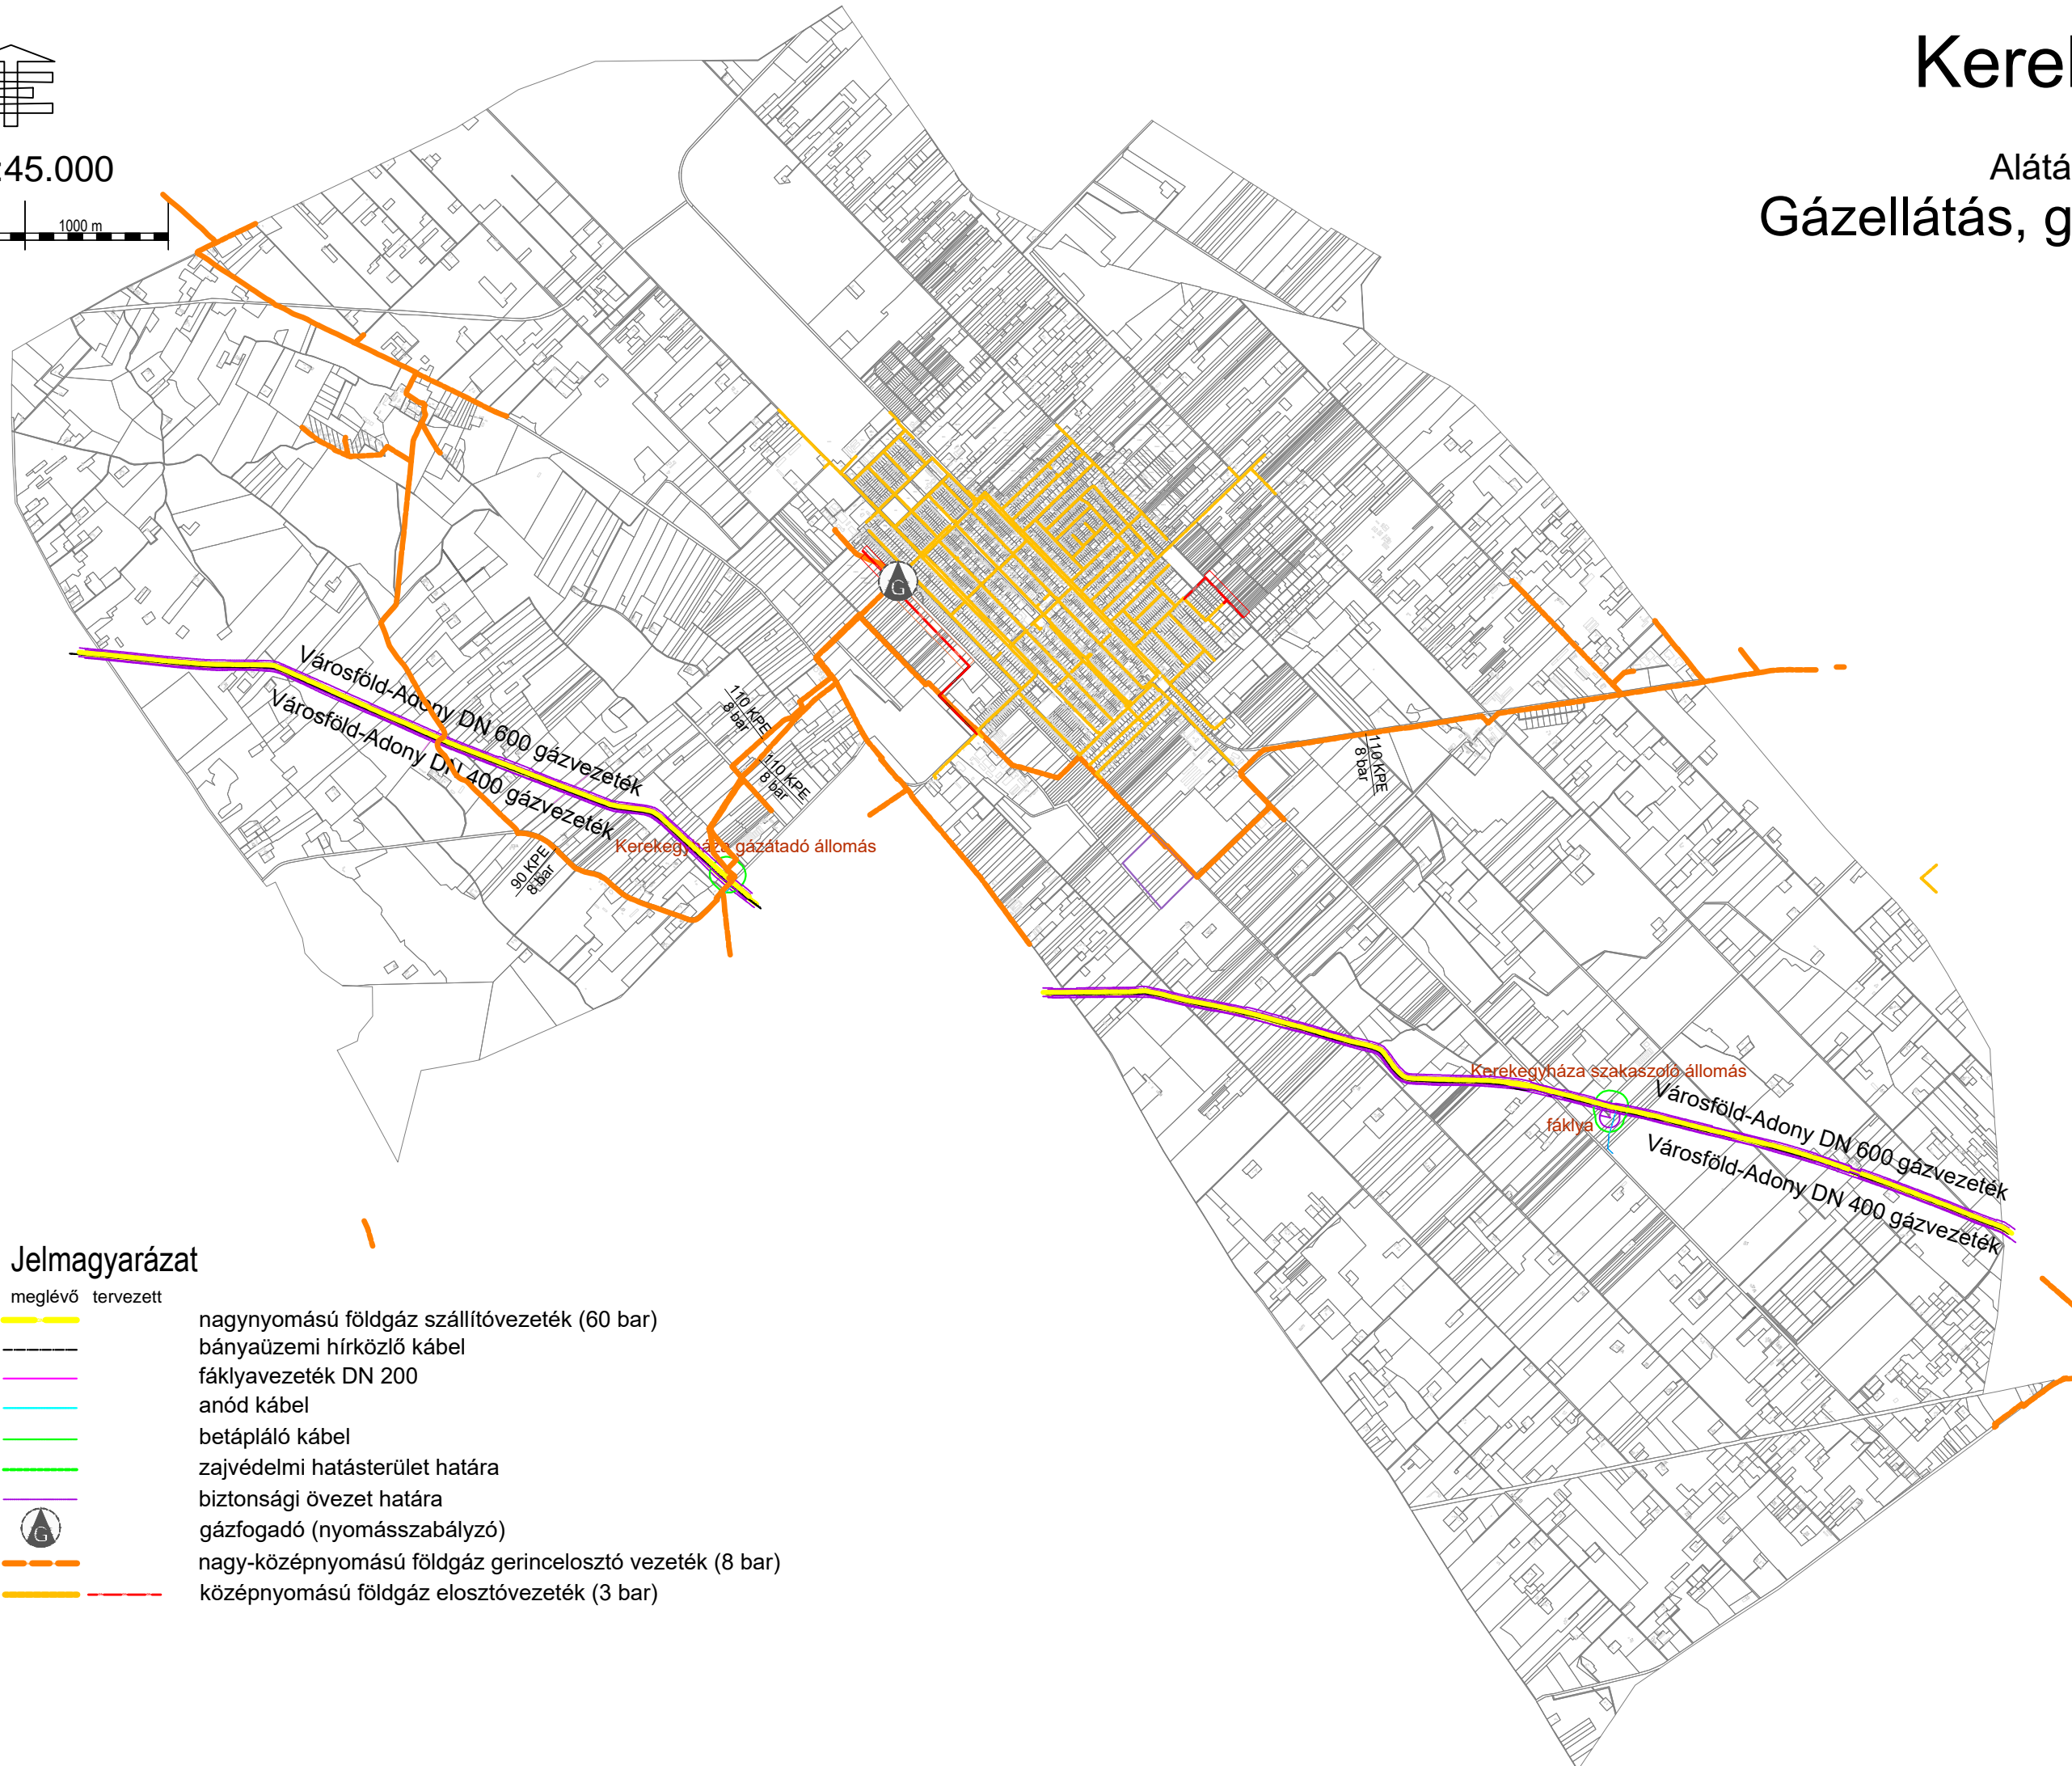

Jelmagyarázat

meglévő tervezett

- nagynyomású földgáz szállítóvezeték (60 bar)
- bányászati hírközlő kábel
- fáklyavezeték DN 200
- anód kábel
- betápláló kábel
- zajvédelmi hatásterület határa
- biztonsági övezet határa
- gázfogadó (nyomásszabályzó)
- nagy-középnomású földgáz gerincelosztó vezeték (8 bar)
- középnyomású földgáz elosztóvezeték (3 bar)