


VONALVEZETŐK cégcsoport
VEZÉRVONAL Bt.
6000 Kecskemét, Katona József u. 7. I./10.
Tel.: (+36) 76/486-610 | Fax: 76/506-199
vezervonal@vezervonal.hu

Ügyvezető igazgató
Vezető tervező:
HALÁSZ ISTVÁN

KÉ-K/03-0785
VZ-TEL/03-0785

Tárgy:	KEREKEGYHÁZA TELEPÜLÉSTERVE KÖZLEKEDÉSI ALÁTÁMASZTÓ MUNKARÉSZ	Tervfajta:	T.R.T.
Szakág:	KÖZLEKEDÉS	Tervszám:	VV-T 2022-12 A - 6
Részművelet:	ÚT MINTAKERESZTSZELVÉNYEK	Lépték:	M = 1:100
		Dátum:	2024. szeptember

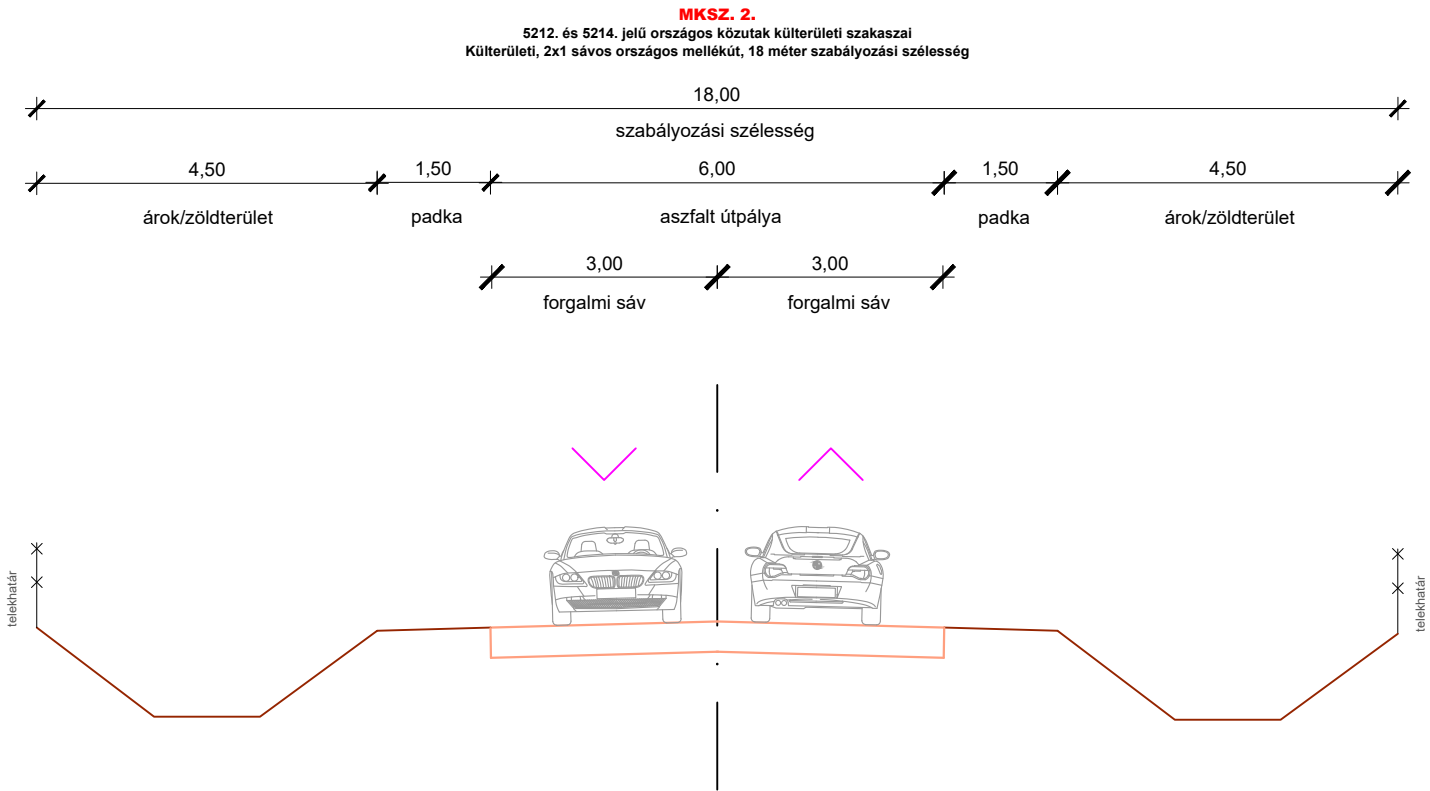

Terv tárgya:

KEREKEGYHÁZA TELEPÜLÉSTERVE
KÖZLEKEDÉSI ALATÁMASZTÓ MUNKARÉSZ

Megnevezés:

MINIAKERESZTSZELVÉNYEK

Tervszám:

VV-T 2022 - 12

Lépték:

M = 1:100

Rajpszám:

K - 4

Oldal:

2/7

Terv tárgya:

KEREKEGYHÁZA TELEPÜLÉSTERVE
KÖZLEKEDÉSI ALÁTÁMASZTÓ MUNKARÉSZ

Megnevezés:

MINTAKERESZTSZELVÉNYEK

Tervszám:

VV-T 2022 - 12

Lépték:

M = 1:100


Rajzsám:

K - 4

Oldal:

3/7

MKSZ. 3.
5212. jelű országos köztű belterületi szakasza
35-40 méter szabályozási szélesség, kétoldali járda
Távlati gyalog-és kerékpárút kialakítható

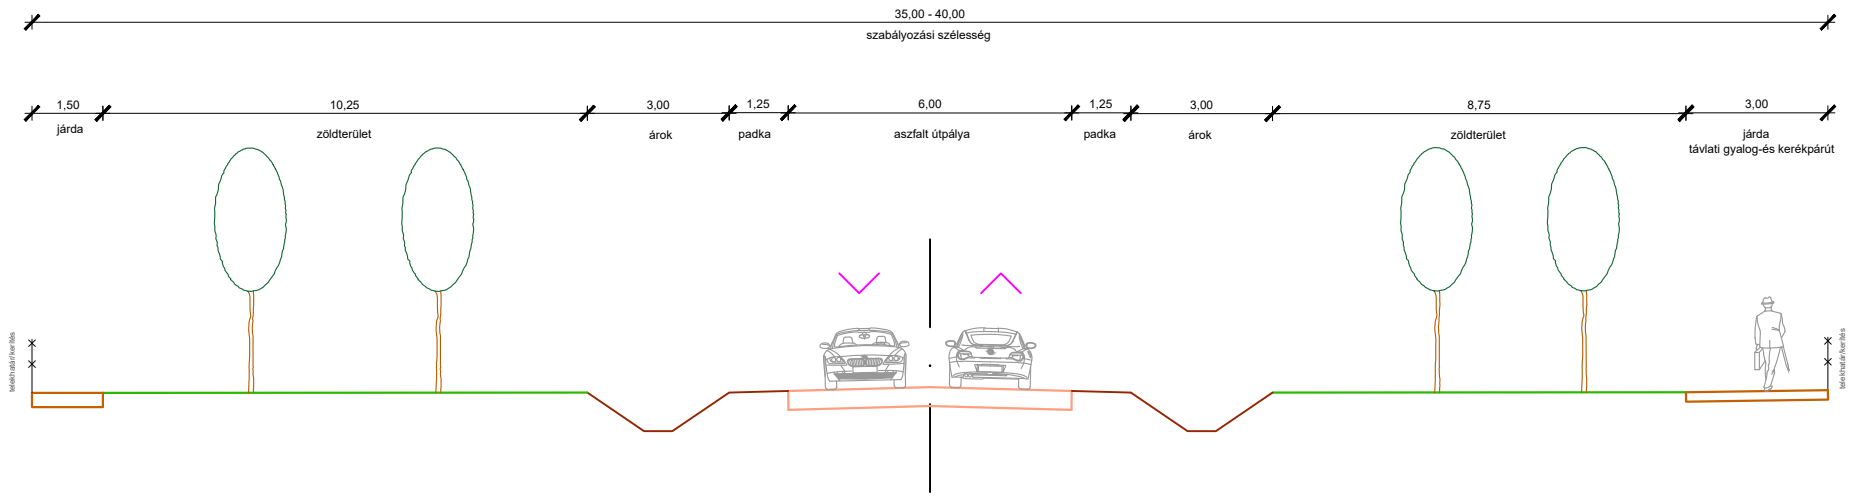

Terv tárgya:

KEREKEGYHÁZA TELEPÜLÉSTERVE
KÖZLEKEDÉSI ALÁTÁMASZTÓ MUNKARÉSZ

Megnevezés:

MINTAKERESZTSZELVÉNYEK

Tervszám:

VV-T 2022 - 12

Lépték:

M = 1:100


Rajpszám:

K - 4

Oldal:

4/7

MKSZ. 4.
5212. és 5214. jelű országos közutak belterületi szakasza
35-40 méter szabályozási szélesség, kétoldali járda

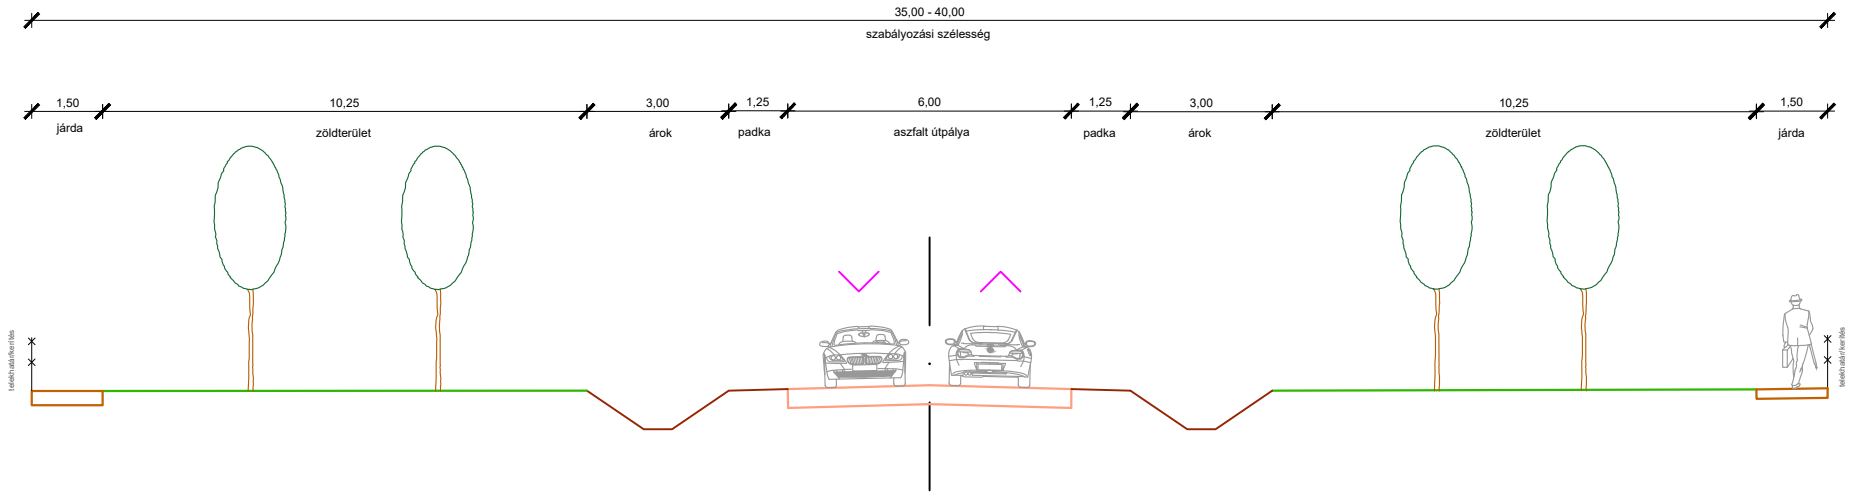

Terv tárgya:

KEREKEGYHÁZA TELEPÜLÉSTERVE
KÖZLEKEDÉSI ALÁTÁMASZTÓ MUNKARÉSZ

Megnevezés:

MINITAKERESZTSZELVÉNYEK

Tervszám:

VV-T 2022 - 12

Lépték:

M = 1:100


Rajpszám:

K - 4

Oldal:

5/7

MKSZ. 5.
5212. jelű országos közút belterületi szakasza
KEREKEGYHÁZA, Béke utca, Petőfi Sándor utca, Kossuth Lajos utca

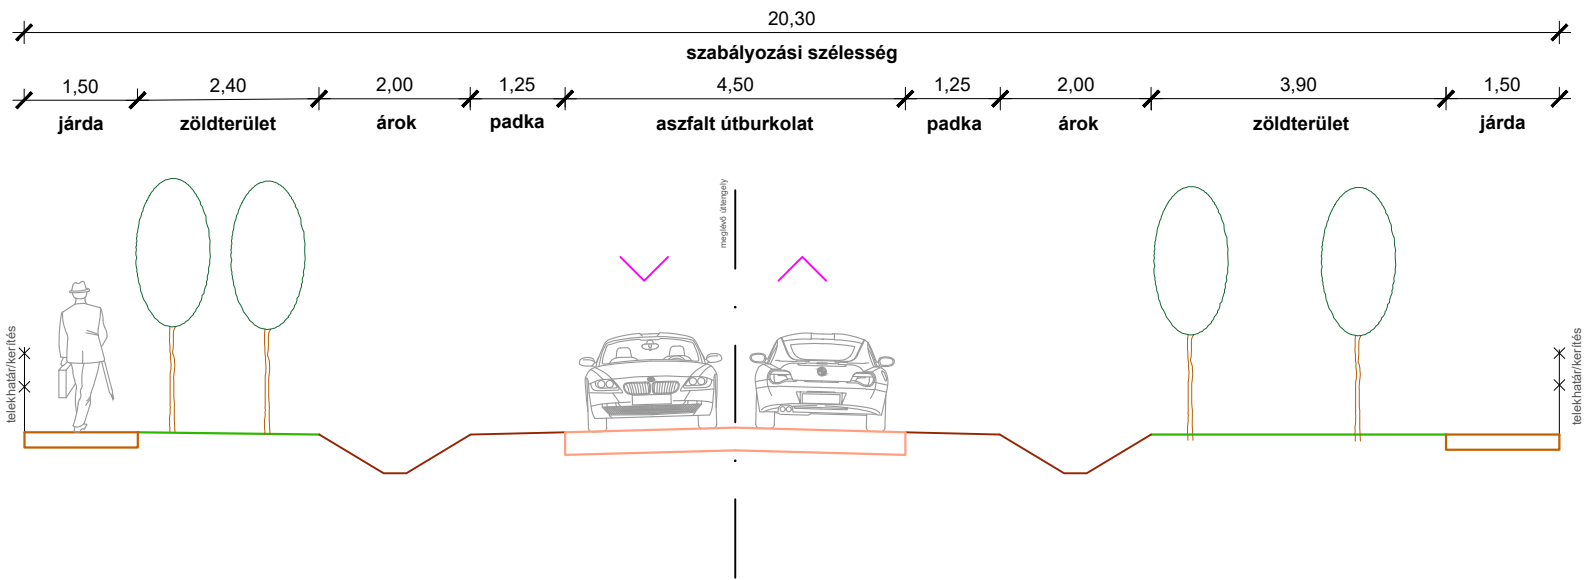

Terv tárgya:

KEREKEGYHÁZA TELEPÜLÉSTERVE
KÖZLEKEDÉSI ALÁTÁMASZTÓ MUNKARÉSZ

Megnevezés:

MINTAKERESZTSZELVÉNYEK

Tervszám:

VV-T 2022 - 12

Lépték:

M = 1:100

Rajpszám:

K - 4

Oldal:

6/7

MKSZ. 6.
Belterületi gyűjtő-és kiszolgáló út
16-20 méter szabályozási szélesség, kétoldali járda

