



M = 1:45.000

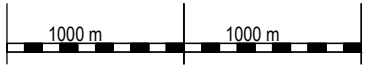

Kerekegyháza

Településterve
Alátámasztó munkarész
Vízellátás, víziközművek

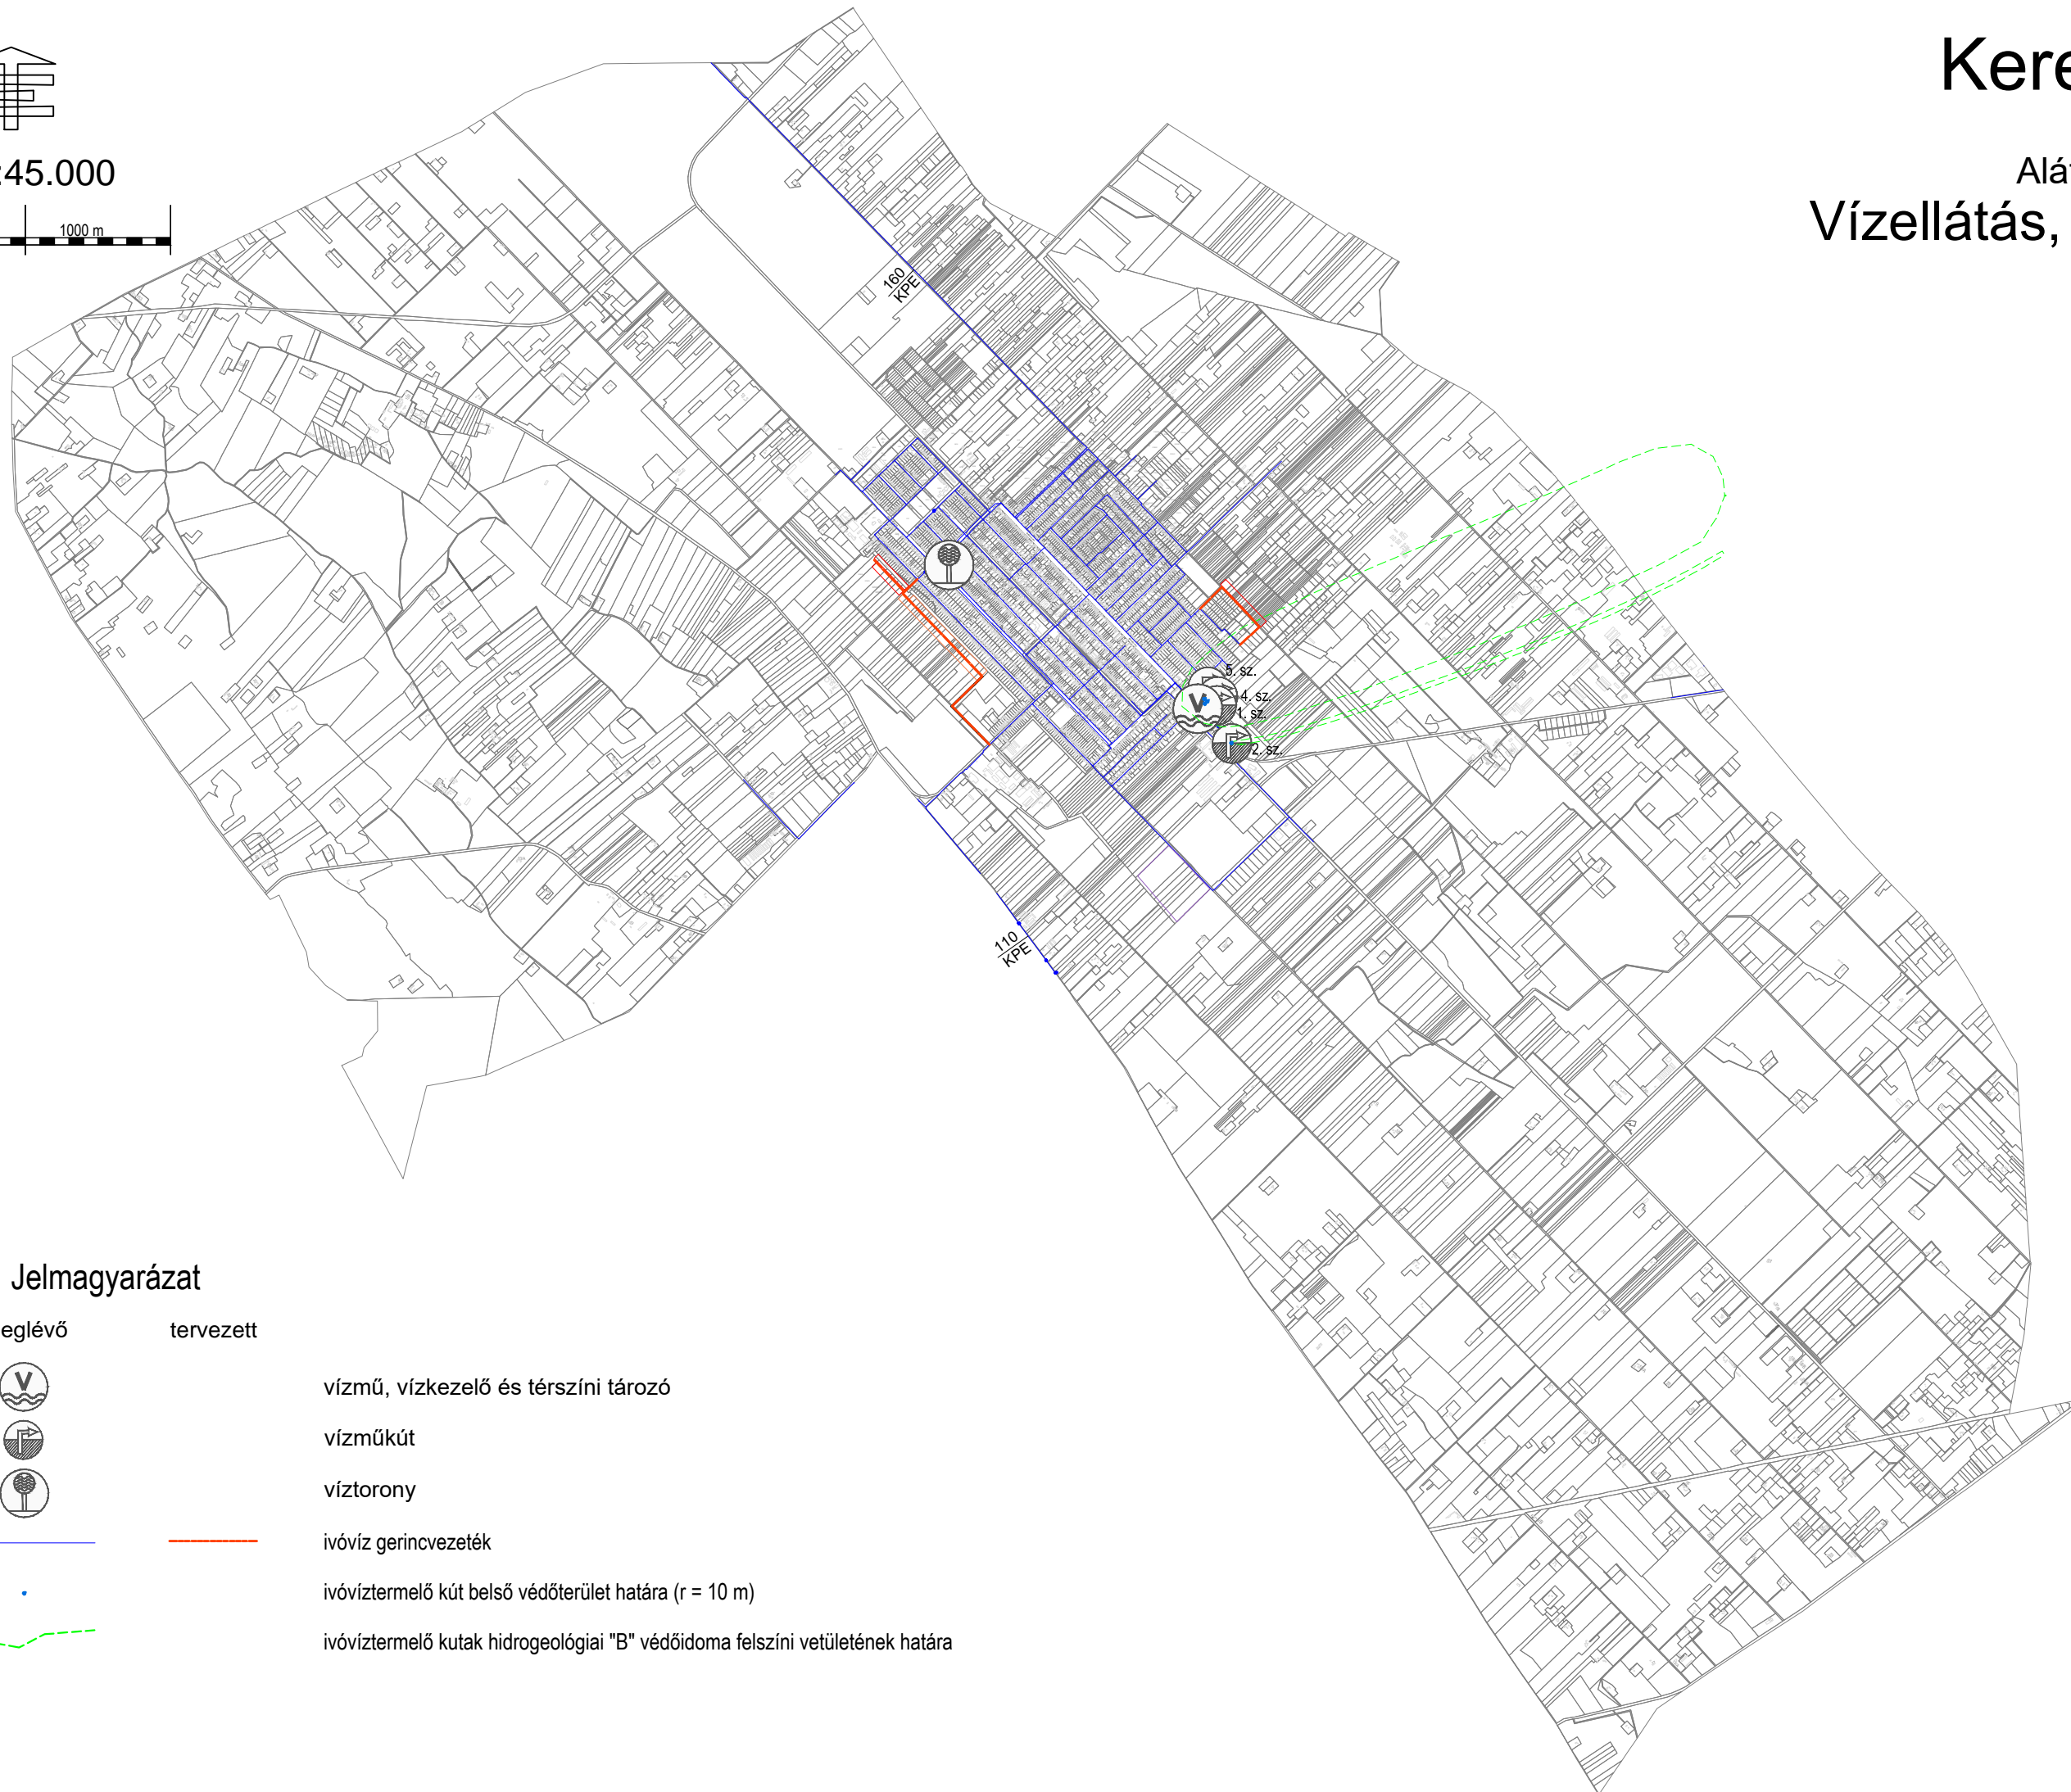

Jelmagyarázat

meglévő

tervezett



vízmű, vízkezelő és társzíni tározó



vízműkút



víztorony



ivóvíz gerincvezeték

ivóvíztermelő kút belső védőterület határa (r = 10 m)



ivóvíztermelő kutak hidrogeológiai "B" védőidoma felszíni vetületének határa

Rajzsám: A-8