


JELMAGYARÁZAT - jelkecsok		
	Meglévő	Tervezett/ Fejlesztendő
Autópálya/autóút		
Másodrendű főút		
Országos mellékút		
Helyi gyűjtőút		
Vasútvonal		
Kerékpárút		
Szintbeni csomópont (jelzőtábla/jelzőlámpás)		
Szintbeni csomópont (körforgalom)		
Szintbeni közúti-vasúti csomópont		
Vasútállomás, vasúti megállóhely		
Autóbuszmegálló		
Üzemanyagtöltő állomás		

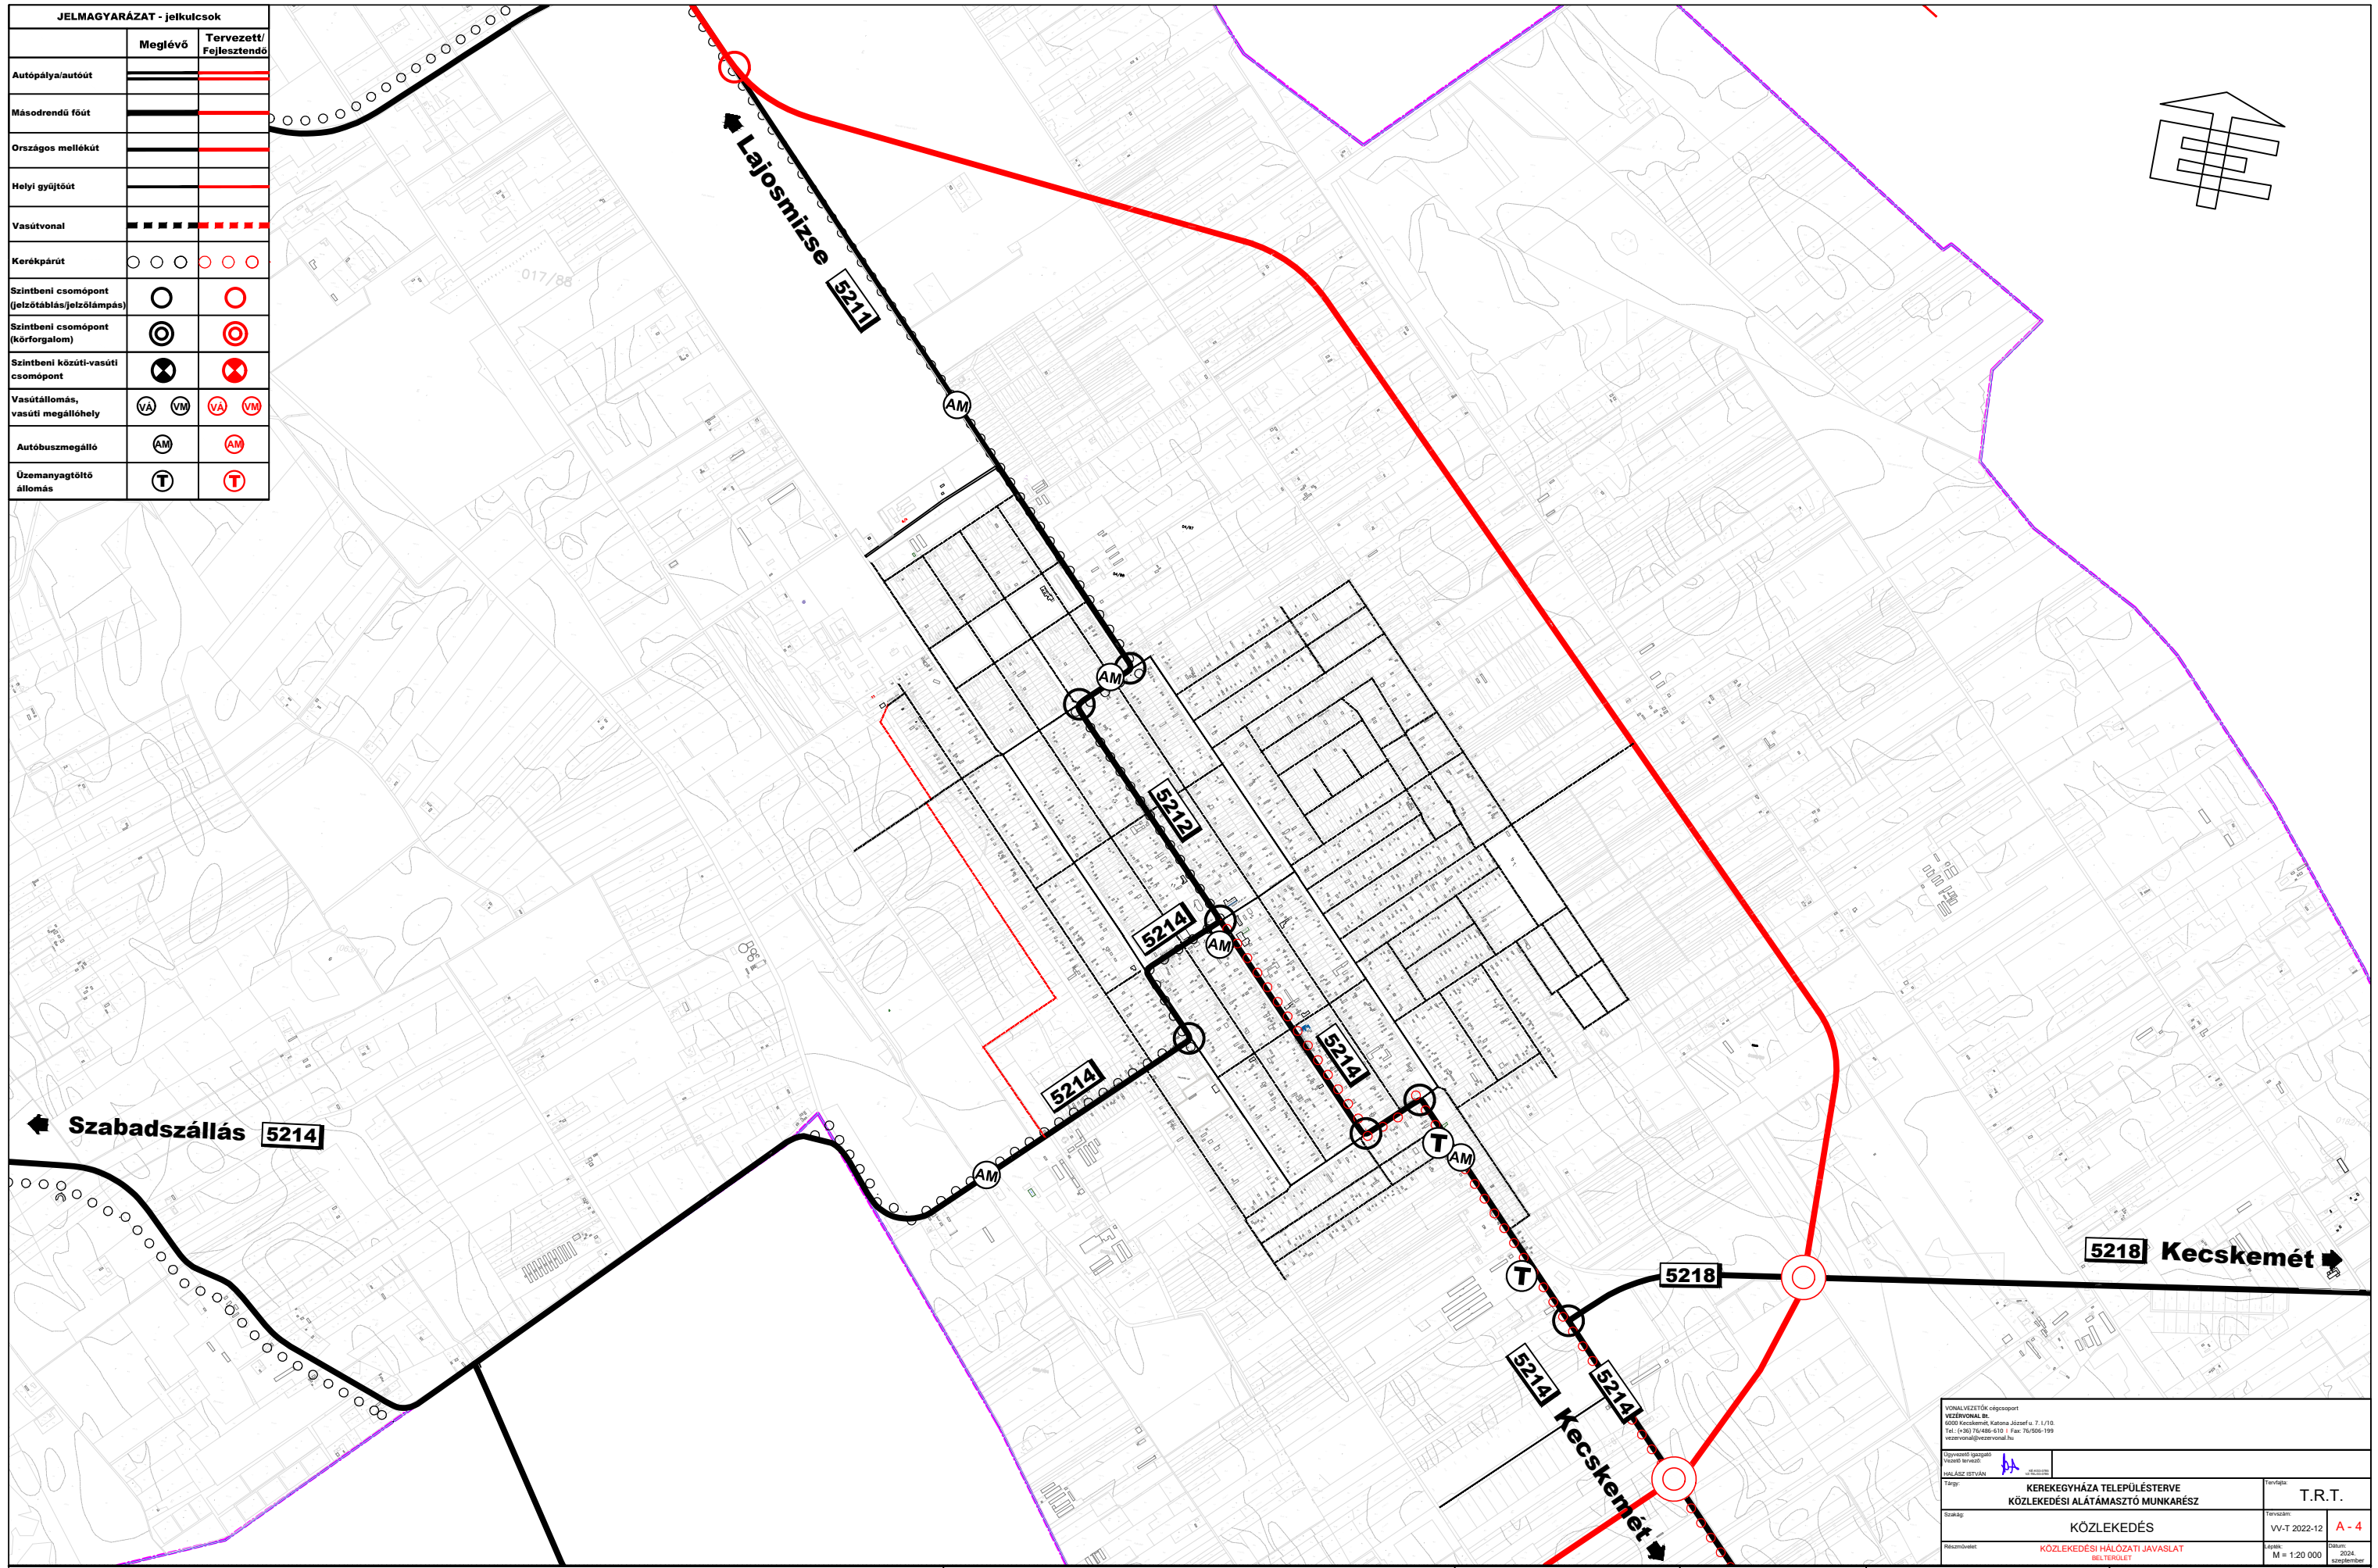

VONALVEZETŐK cégcsoport VEZÉRVONAL Bt. 4000 Kecskemét, Katona József u. 7. / 1/10 Tel.: (+36) 76-888-010 Fax: 76-888-199 vezervonal@vezervonal.hu		Tervező: T.R.T.	
KEREKEGYHÁZA TELEPÜLÉSTERVE KÖZLEKEDÉSI ALÁTÁMASZTÓ MUNKARÉSZ		Tervezési: VV-T 2022-12	
KÖZLEKEDÉS		Rajzszám: A-4	
KÖZLEKEDÉSI HÁLÓZATI JAVASLAT BELTERÜLET		M: 1:20 000 2024. október	

Terv tárgya:	KEREKEGYHÁZA TELEPÜLÉSTERVE KÖZLEKEDÉSI ALÁTÁMASZTÓ MUNKARÉSZ	Tervrész tárgya:	HELYSZÍNRAJZ 2. Közlekedési hálózati javaslat Belterület	Tervszám:	VV-T 2022 - 12	Lépték:	M = 1:20.000	Rajzszám:	K- 2	Oldal:	1/1
--------------	--	------------------	--	-----------	----------------	---------	--------------	-----------	------	--------	-----