


Hydr.	Datum: 2020.03.18.	Verbindungshinweise / Notice / Nota / Remarque:
	Name:	
Blatt: 1/2	Version: V.0.1.	A nem jelölt kábelek tartozéka a készüléknek. Laválasztó kapcsoló segédérintkezővel.
	Datei: A3	

Expansion és comm.modul doboz
a gép oldalára van (lesz) szerelve.
Achtung! Für die Installation muss das anlagenbezogene Schema verwendet werden!
Attention! This is just a schematic. For installation please use the detail-plan!
Attenzione! Per la messa in opera, utilizzare lo schema dettagliato!
Attention! Pour la réalisation pratique de l'installation, il faut utiliser le schéma détaillé!

Achtung! Für die Installation muss das anlagenbezogene Schema verwendet werden!
Attention! This is just a schematic. For installation please use the detail-plan!
Attenzione! Per la messa in opera, utilizzare lo schema dettagliato!
Attention! Pour la réalisation pratique de l'installation, il faut utiliser le schéma détaillé!



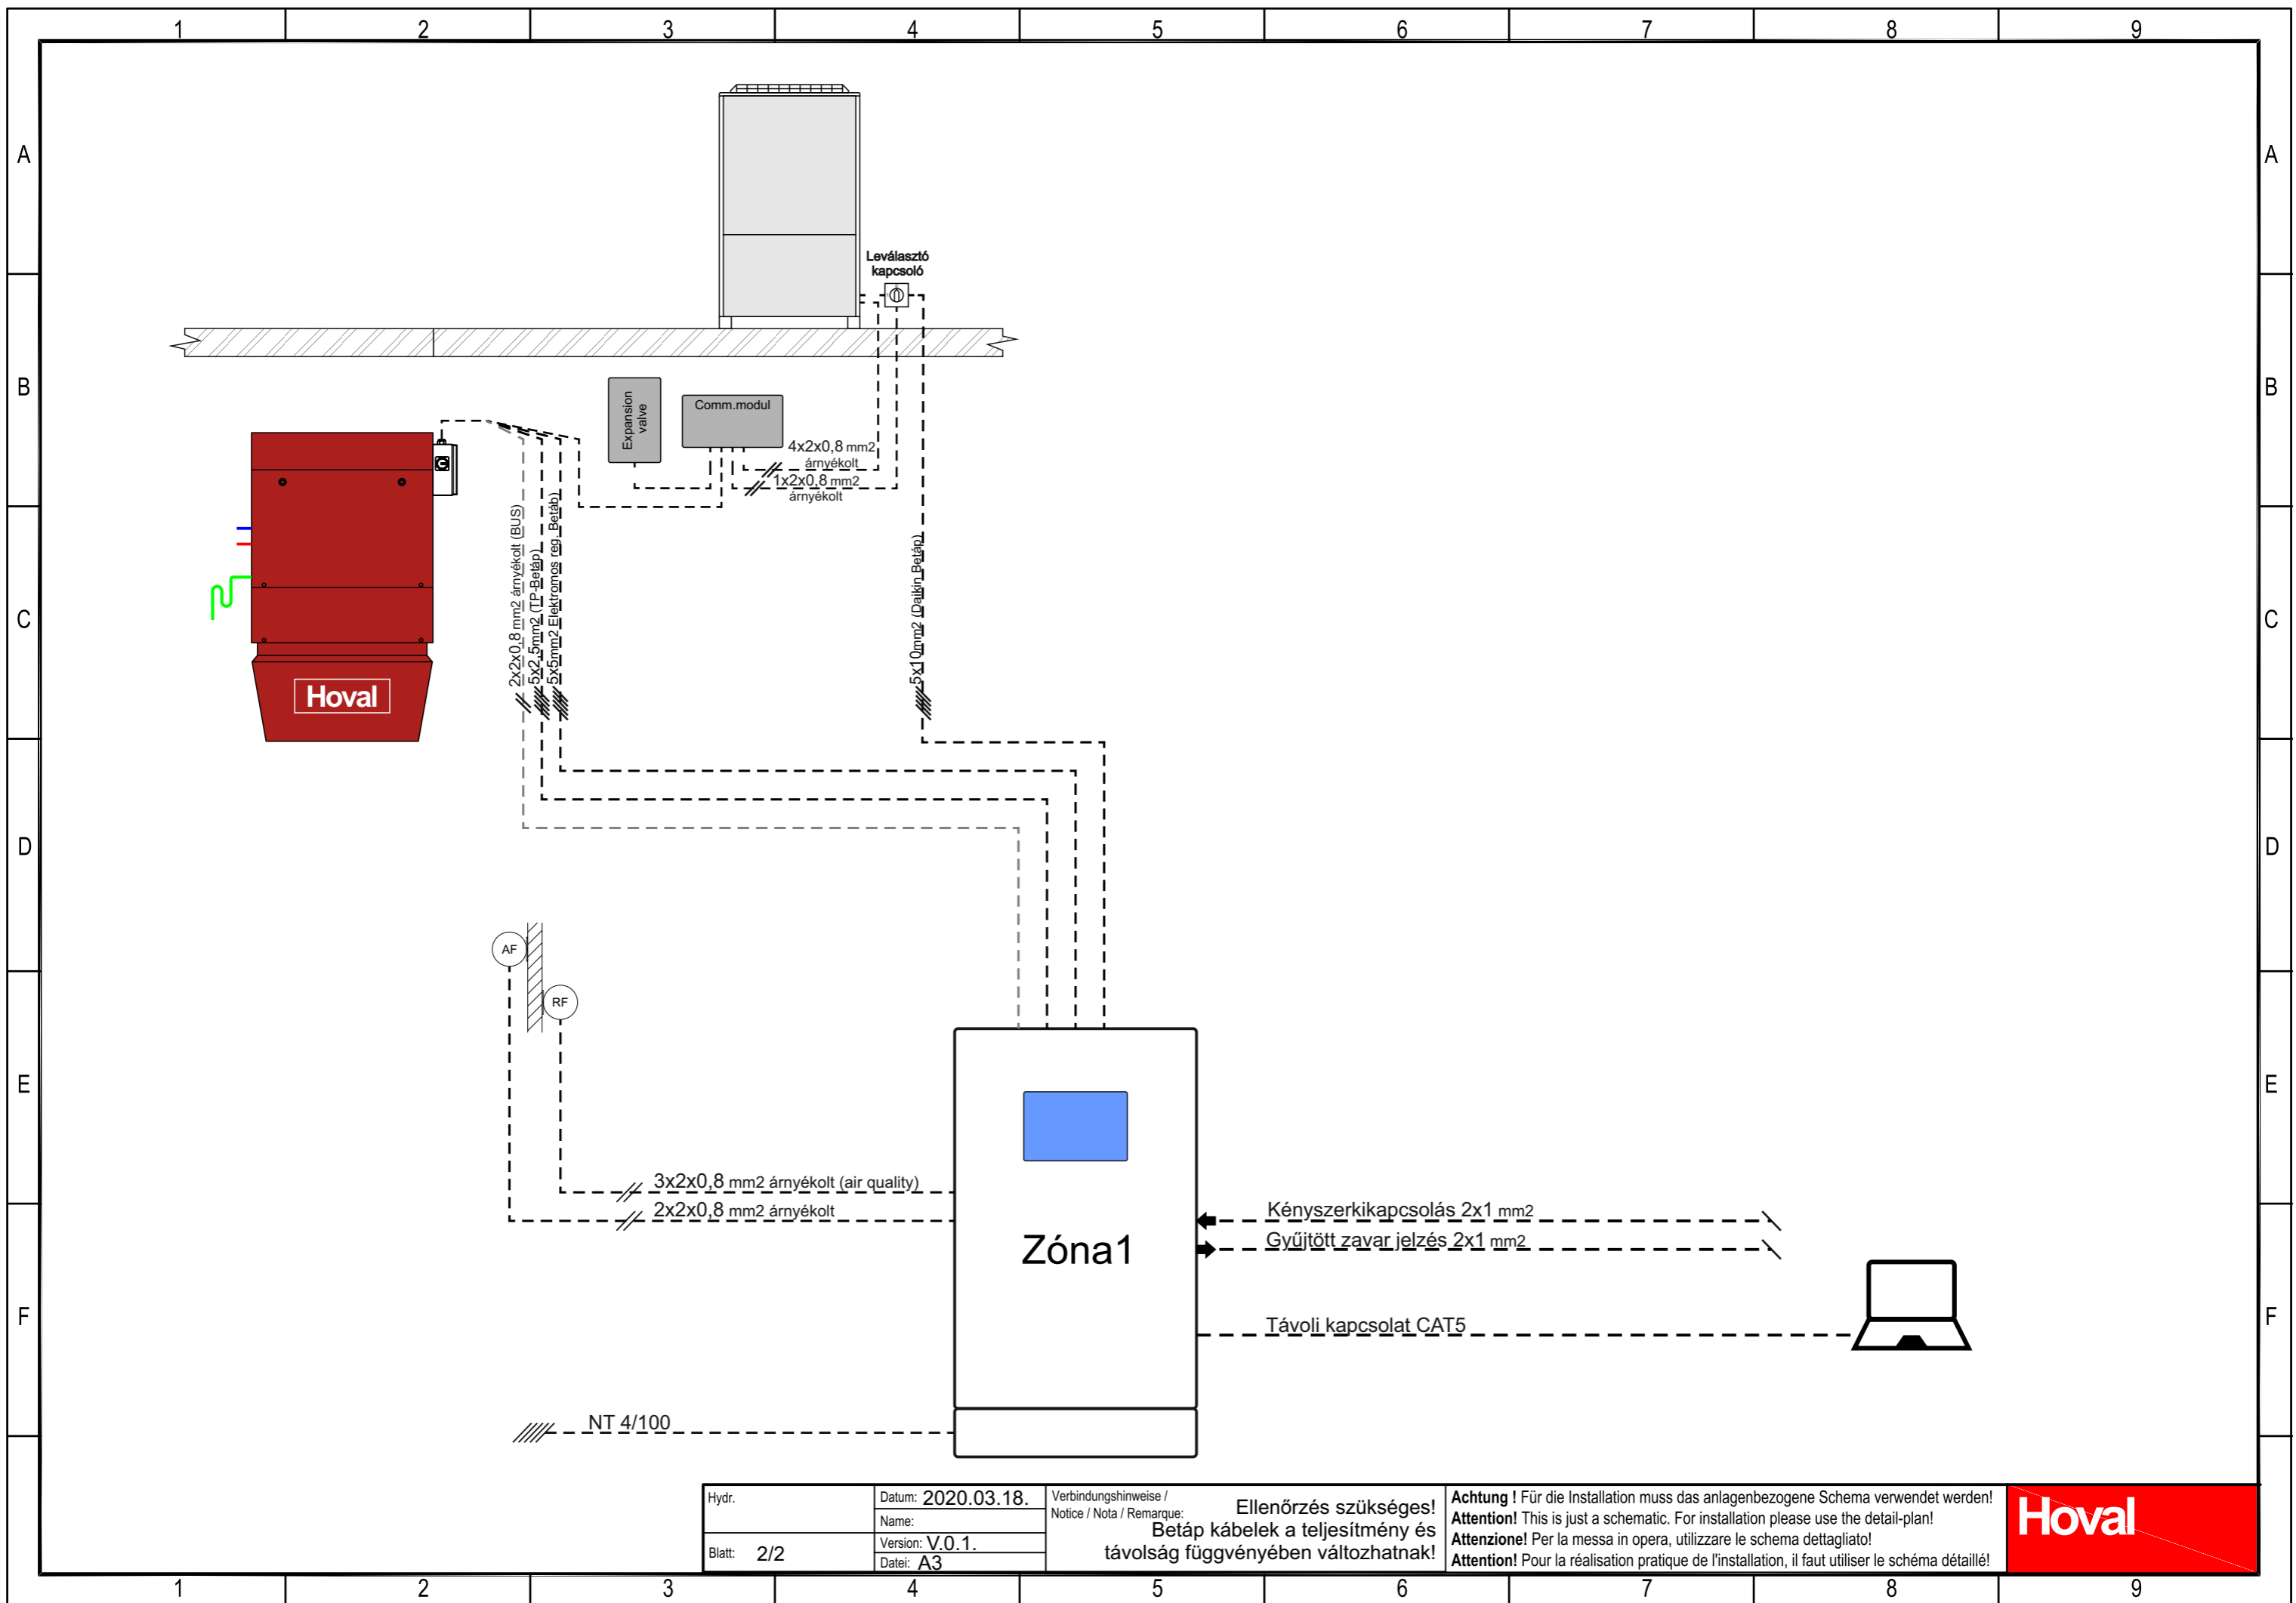

Hydr.	Datum: 2020.03.18.	Verbindungshinweise / Notice / Nota / Remarque:
	Name:	
Blatt: 2/2	Version: V.0.1.	Ellenőrzés szükséges! Betáp kábelek a teljesítmény és távolság függvényében változhatnak!
	Datei: A3	

Ellenőrzés szükséges!
Betáp kábelek a teljesítmény és
távolság függvényében változhatnak!

Achtung! Für die Installation muss das anlagenbezogene Schema verwendet werden!
Attention! This is just a schematic. For installation please use the detail-plan!
Attenzione! Per la messa in opera, utilizzare lo schema dettagliato!
Attention! Pour la réalisation pratique de l'installation, il faut utiliser le schéma détaillé!

